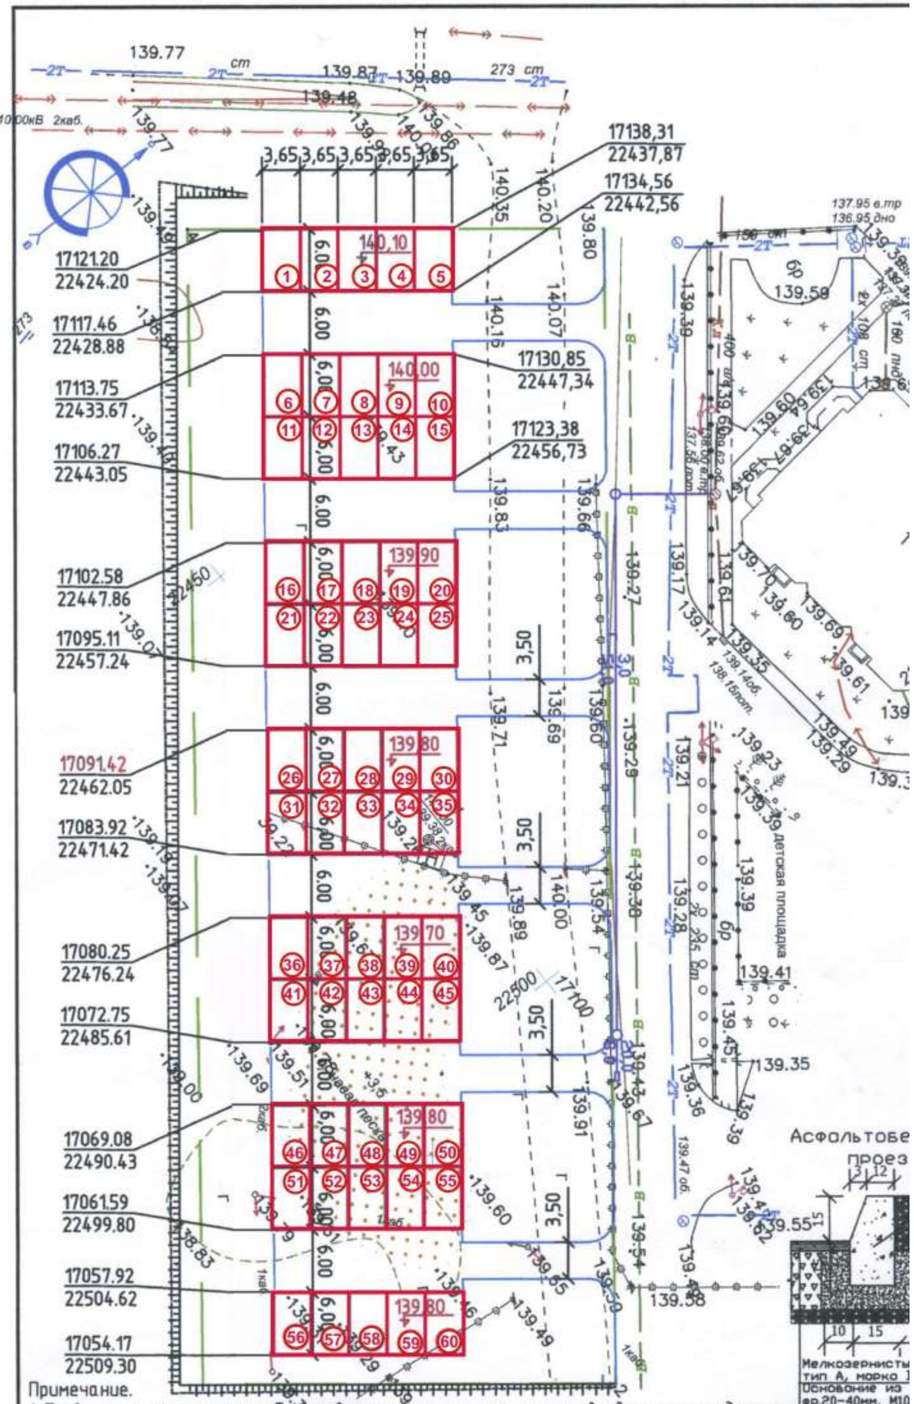

Примечание.

1. Привязка проектируемых объектов капитального строительства дана по координатам
2. Разбивка благоустройства дана от проектируемых зданий.
3. Размеры даны в метрах, размеры здания в осях стен.
4. Разбивку производить совместно с архитектурно-строительными чертежами.